

STAD GENK

4° Afdeling Sectie D

nrs. 129C/ex, 147c/ex, 187y2/ex, 145f/ex en deel van buurtweg nr. 56.


Lot 1: 9a42ca (nrs.129c/ex,147c/ex, 145f/ex en deel van buurtweg nr. 56.)

Lot 2: 9a42ca (nrs.129c/ex,147c/ex en deel van buurtweg nr. 56.)

Lot 3: 5a32ca (nrs.129C/ex, 187y2/ex)

Afpalingsplan

Goedgekeurde verkaveling
V1046 d.d. 19/01/2005

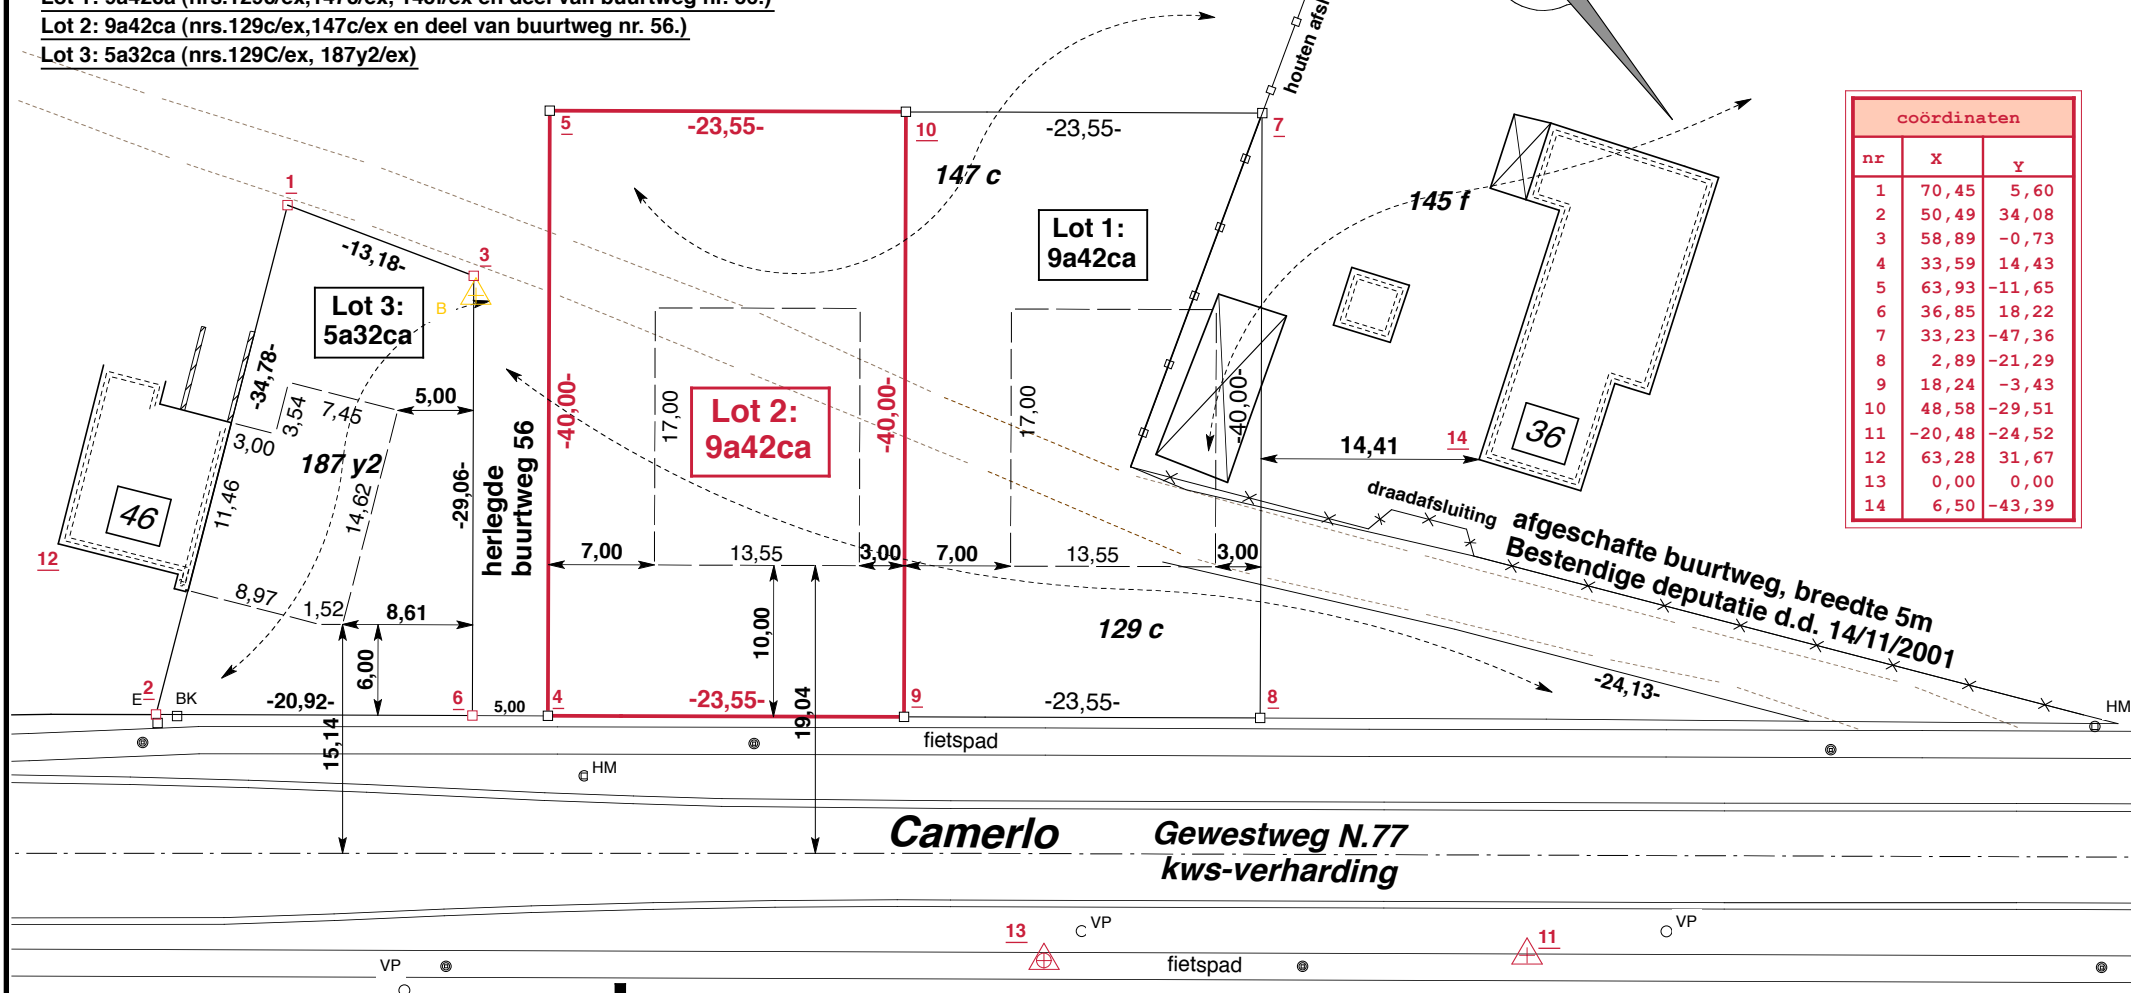

coördinaten		
nr	X	Y
1	70,45	5,60
2	50,49	34,08
3	58,89	-0,73
4	33,59	14,43
5	63,93	-11,65
6	36,85	18,22
7	33,23	-47,36
8	2,89	-21,29
9	18,24	-3,43
10	48,58	-29,51
11	-20,48	-24,52
12	63,28	31,67
13	0,00	0,00
14	6,50	-43,39

Opgemaakt te Genk op 01.06.2006 door:

Jos Houben
landmeter-expert

Christiaan Ceysens
ing. landmeter

Beëdigd door de Rechtbank van Eerste Aanleg te Tongeren.
Ingeschreven op het Tableau van de Federale Raden van Landmeters-Experten

Schaal : 1/500
Dossier: 2709/1 verkaveling

Landmeterskantoor HOUBEN B.V.B.A.

Bochtlaan 32, 3600 GENK

tel: 089/30.62.63

- x— draadafsluiting
- nieuwe paalsteen
- bestaande paalsteen