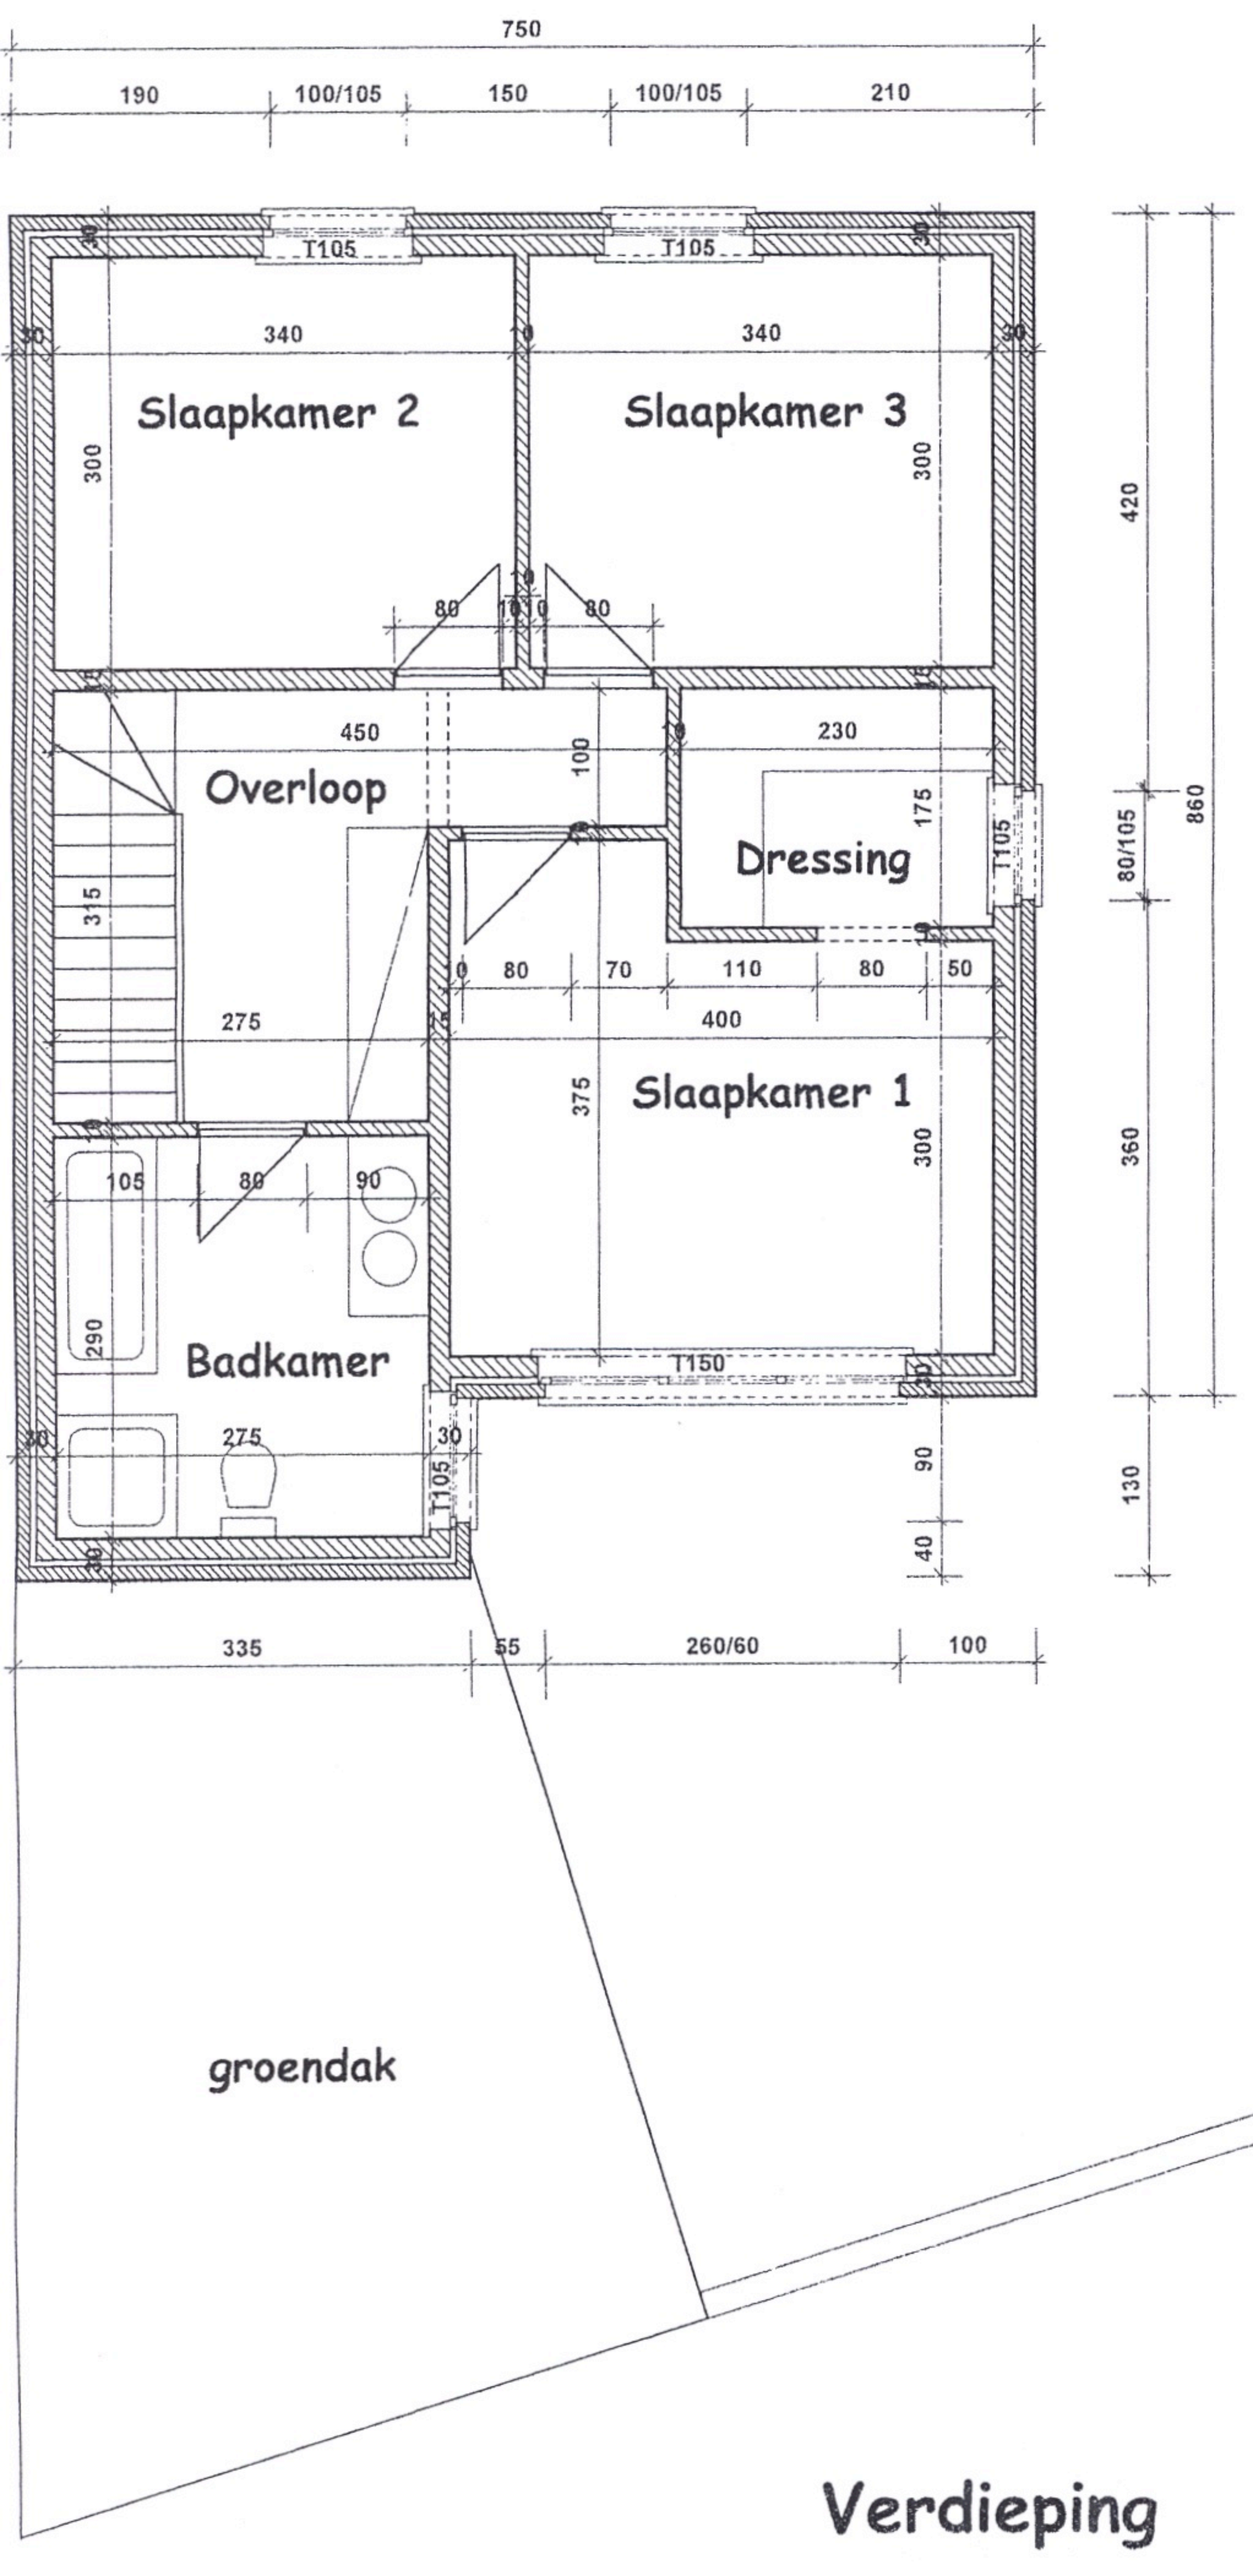
750
190
100/105
150
100/105
210
T105
T105
340
340
Slaapkamer 2
Slaapkamer 3
300
300
420
80
80
450
230
100
Overloop
Dressing
175
T105
80/105
860
315
80
70
110
80
50
275
400
375
Slaapkamer 1
300
360
105
80
90
290
Badkamer
T150
275
T105
90
130
40
335
55
260/60
100
groendak
Verdieping