

GEMEENTE GENK Verkavelingsvoorstel


3^{de} Afdeling Sectie B nr. 116^s, 117^e, 118^d, Heppen-zeelstraat 119^e en perceel z.n.

Groot volgens meting : 73a 92 ca.

- lot 1 : 9a 45ca (delen van 117^e+118^d)
- lot 2 : 9a 45ca (delen van 117^e+118^d+116^s)
- lot 3 : 9a 02ca (deel van 117^e)
- lot 4 : 9a 13ca (delen van 116^s+117^e)
- lot 5 : 7a 84ca (deel van 116^s +Z.N.)
- lot 6 : 9a 20ca (delen van 116^s+119^e)
- lot 7 : 9a 30ca (delen van 116^s+118^d+119^e)
- lot 8 : 2a 93ca (deel van 119^e)
- lot 9 : 79ca (delen van 116^s+119^e)
- lot 10 : 21ca (Z.N., gemeentelijk openbaar domein)
- lot 11 : 6a 60ca (delen van 117^e+118^d)

lot aan te kopen van de Belgische Staat. 1a 83ca (B/z.n.)

- OPMERKINGEN:**
- * lot 10 is elgendom van de gemeente Genk.
 - * loten 9 en 11 kunnen afgestaan worden aan de gemeente om de ontworpen rooilijnen te realiseren.
 - * lot 12: 13ca: eventueel aan te kopen van de Belgische Staat en te voegen bij lot 5.
 - * dit plan kan aan geen akte gehecht worden.

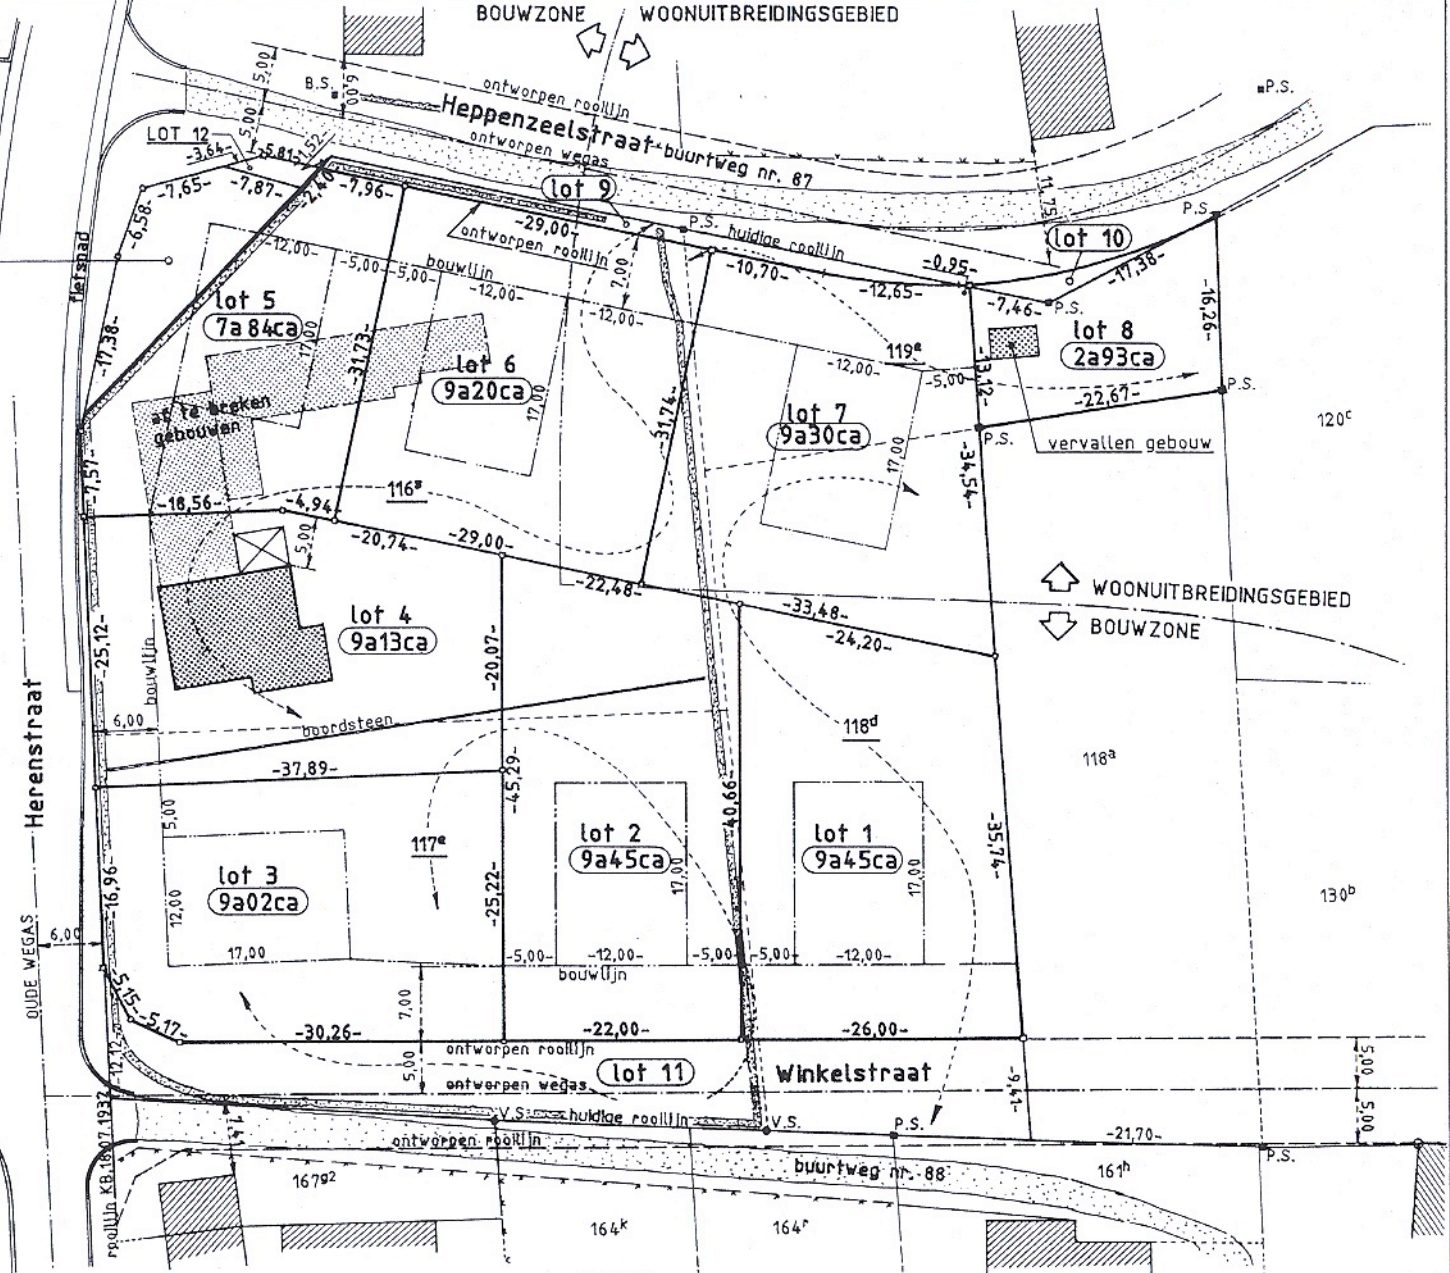

Winkelstraat

Opgemaakt te Genk op 31.03.92 door de beëdigde landmeter - meetkundige schatter O.G.

Schaal : 1 / 500

Jos Houben P. Vandebosch

Dossier : 91/1128