

Gemeente Houthalen-Helchteren

2° Afdeling Sectie E nrs. 260K/ex, 260L/ex en 260M/ex

Groot volgens meting: Lot 1: 6a 11ca
 Lot 2: 5a 05ca
 Lot 3: 5a 11ca
 Lot 4: 5a 18ca
 Lot 5: 5a 22ca
 Lot 6: 16a 80ca
 Lot 7: 4a 13ca


Verkavelingsplan

Goedgekeurde verkaveling
 nr. 76V10-3/1, dd. 07/06/2010


LEGENDE

- ✕ draadafsluiting
- ▣ betonplaten
- inspectieput
- △ opstelpunt
- bestaande paalsteen
- ⊕ nieuwe paalsteen
- VP verlichtingspaal
- △ (10,00) dorpelpeil
- ✕ 9,20 terreinpunt
- TV TV-kast
- ≡ haag
- ▭ hoofdgebouw
- ▭ zone non aedificandi
- ▭ koeren en hoven

5
 kijkrichting foto

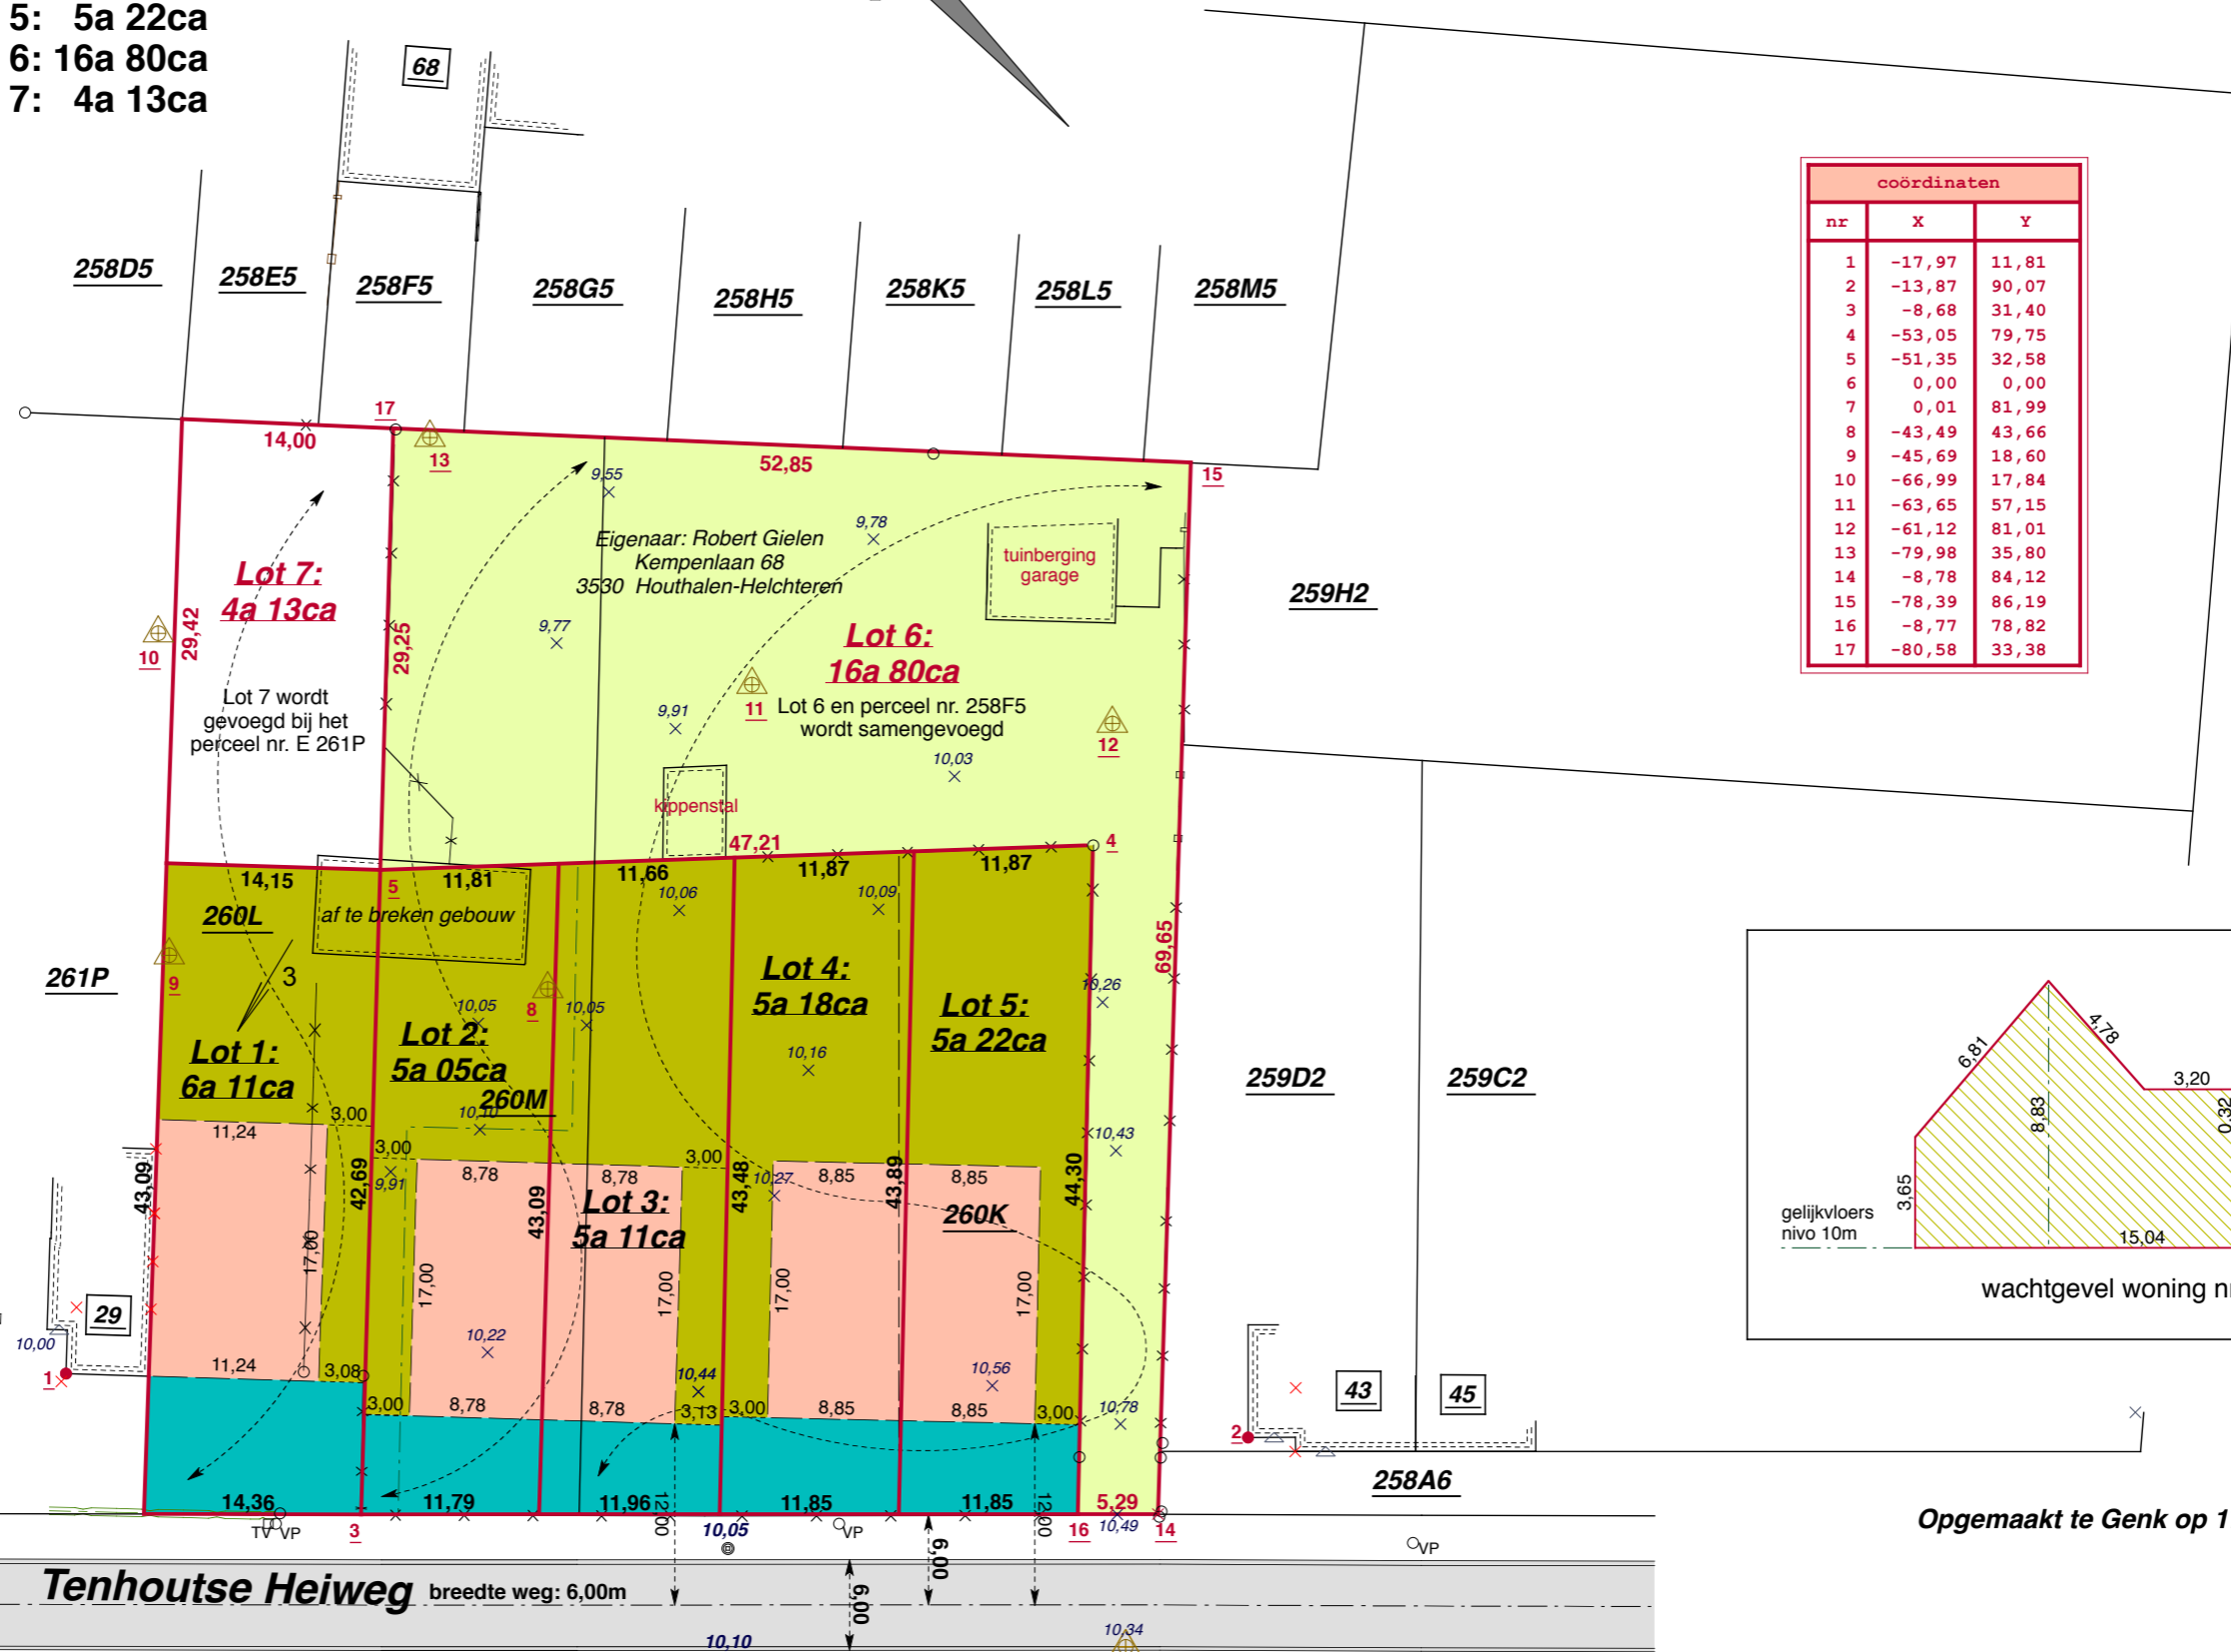

coördinaten		
nr	X	Y
1	-17,97	11,81
2	-13,87	90,07
3	-8,68	31,40
4	-53,05	79,75
5	-51,35	32,58
6	0,00	0,00
7	0,01	81,99
8	-43,49	43,66
9	-45,69	18,60
10	-66,99	17,84
11	-63,65	57,15
12	-61,12	81,01
13	-79,98	35,80
14	-8,78	84,12
15	-78,39	86,19
16	-8,77	78,82
17	-80,58	33,38

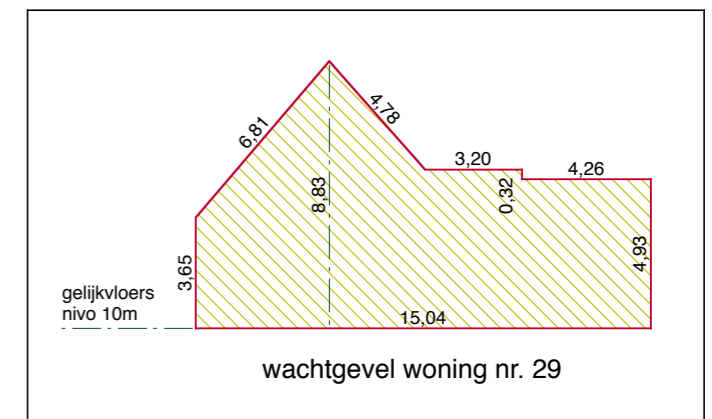

Opgemaakt te Genk op 17.06.2010 door

Schaal : 1/500
 Dossier : 09/5323 verkaveling

Landmeterskantoor HOUBEN b.v.b.a.

Bochtlaan 32, 3600 GENK

tel. 089/30.62.63

fax. 089/30.62.64

e-mail: info@landmeterhouben.be

Jos Houben
 landmeter-expert

Bart Houben
 ing. landmeter

Beëdigd door de Rechtbank van Eerste Aanleg te Tongeren.
 Ingeschreven op het Tableau van de Federale Raden van Landmeters-Experten