

VERKAVELINGSVOORSTEL

Gemeente LUMMEN-Linkhout


3° Afdeling Sectie A nrs. 543S en 544H

Groot volaens meting:

Lot 1: 05a 94ca

Lot 2: 07a 96ca

Lot 3: 00a 67ca te voegen bij het openbaar domein

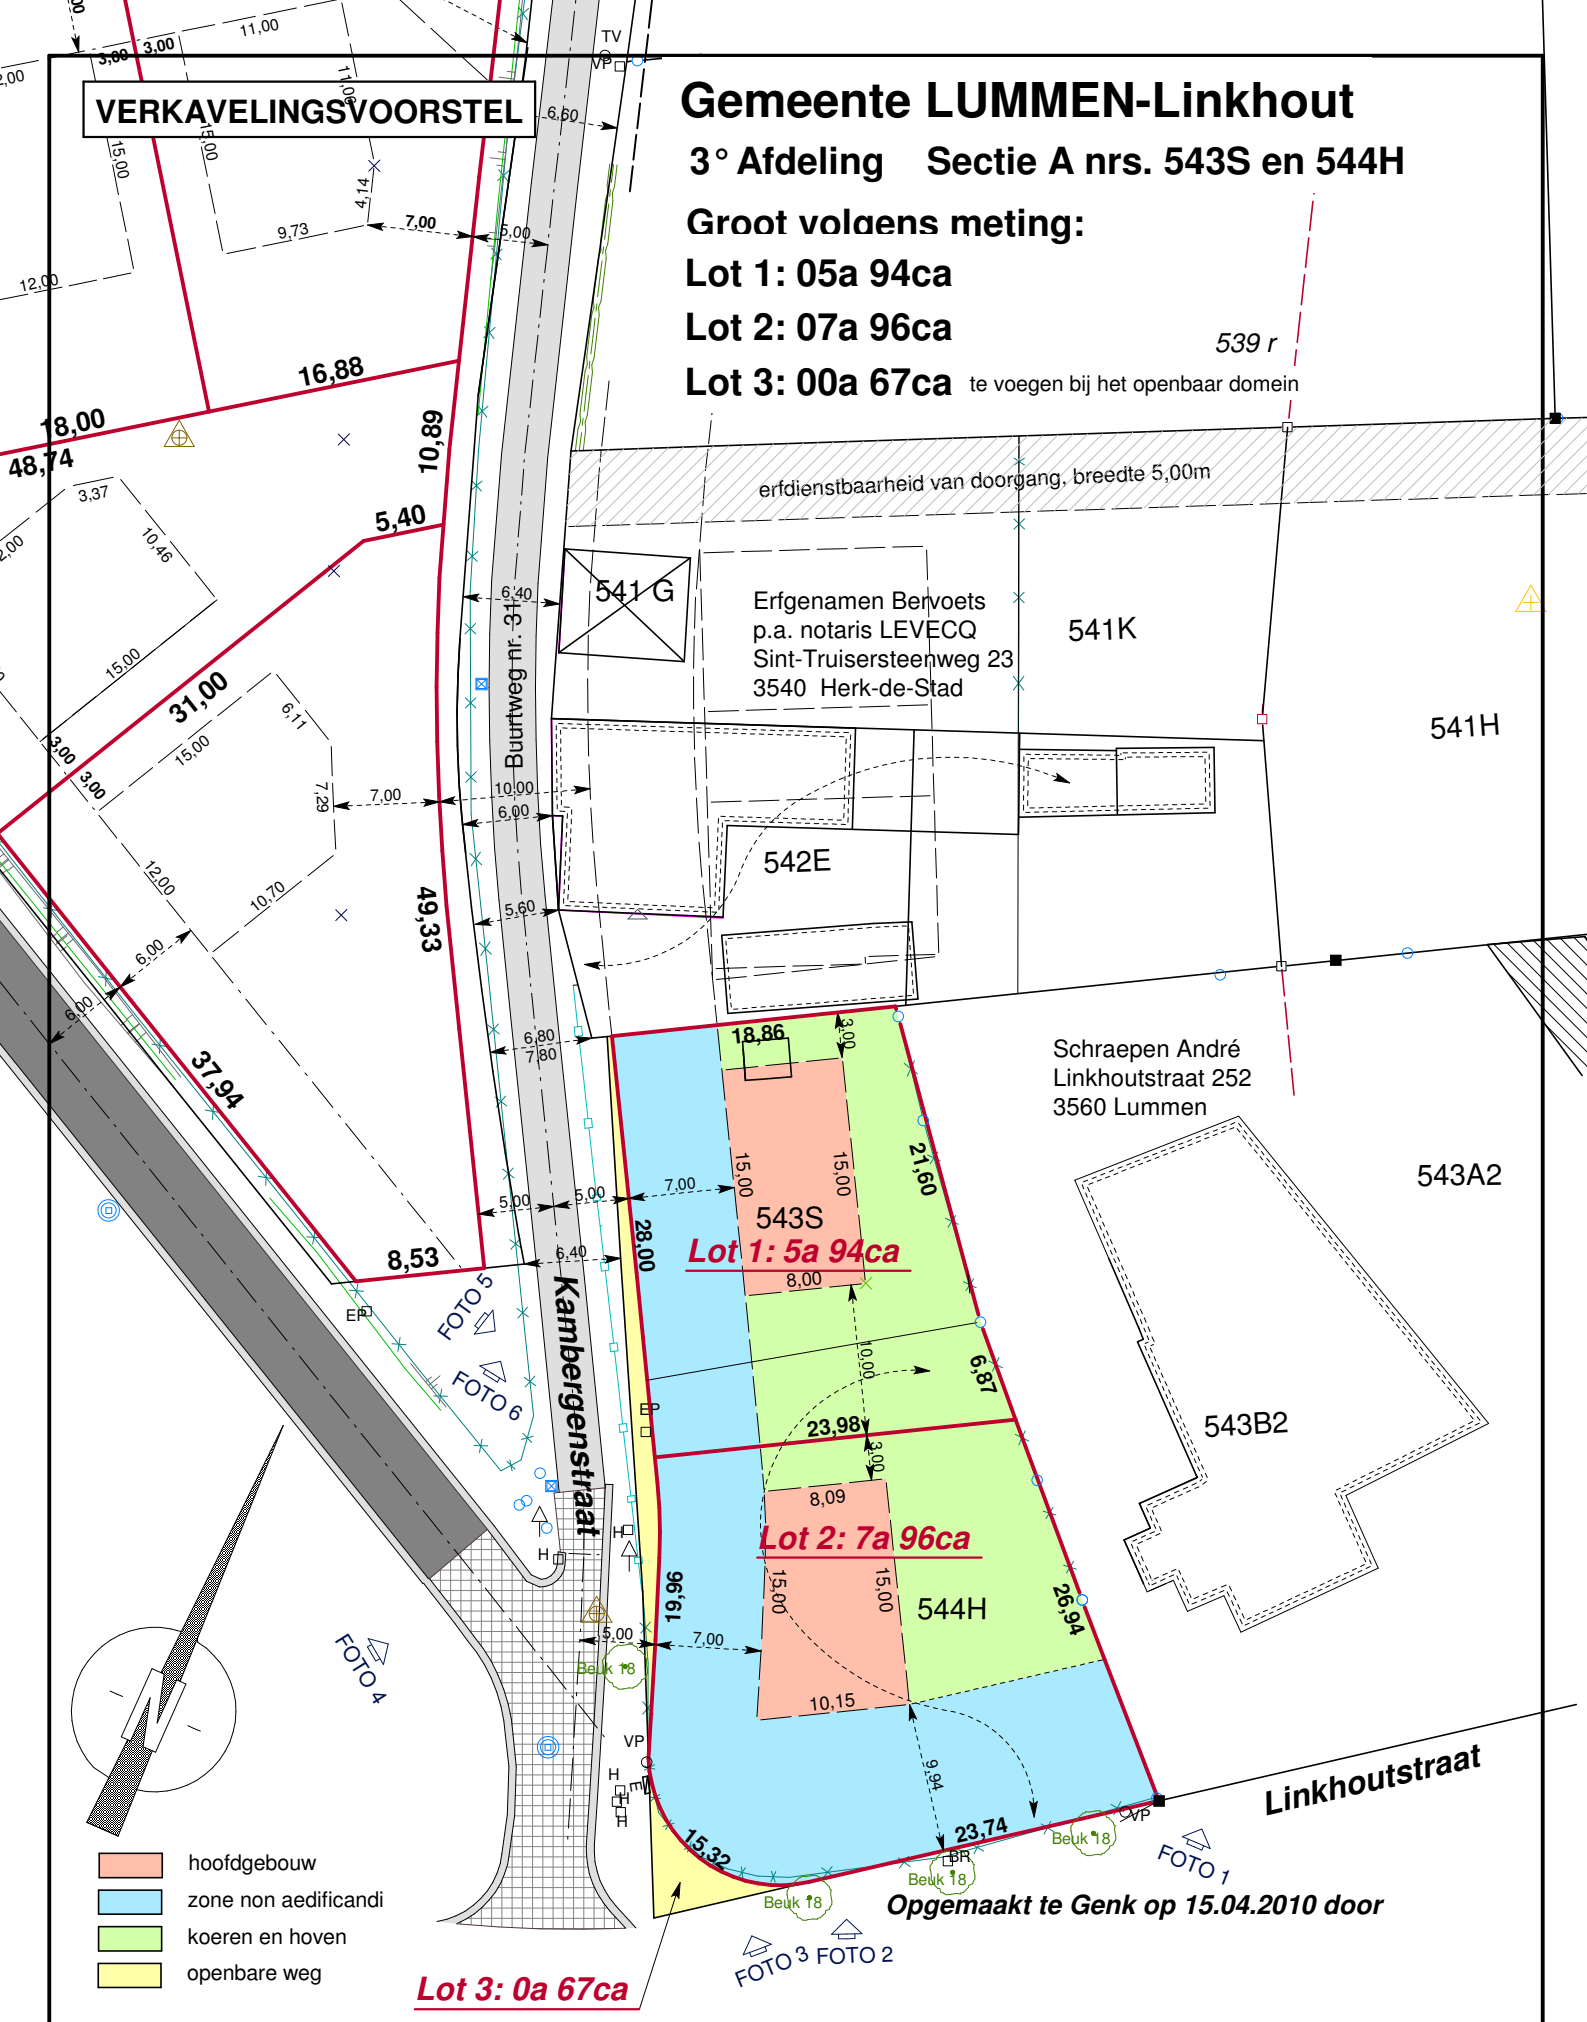

541 G
Erfgenamen Bervoets
p.a. notaris LEVECQ
Sint-Truisersteenweg 23
3540 Herk-de-Stad

541K

541H

542E

Schraepen André
Linkhoutstraat 252
3560 Lummen

543A2

543S
Lot 1: 5a 94ca

543B2

544H
Lot 2: 7a 96ca

Lot 3: 0a 67ca

te voegen bij het openbaar domein

Jos Houben
landmeter-expert

Bart Houben
ing. landmeter

Beëdigd door de Rechtbank van Eerste Aanleg te Tongeren.
Ingeschreven op het Tableau van de Federale Raden van Landmeters-Experten

Schaal : 1/500
Dossier: 10/4721