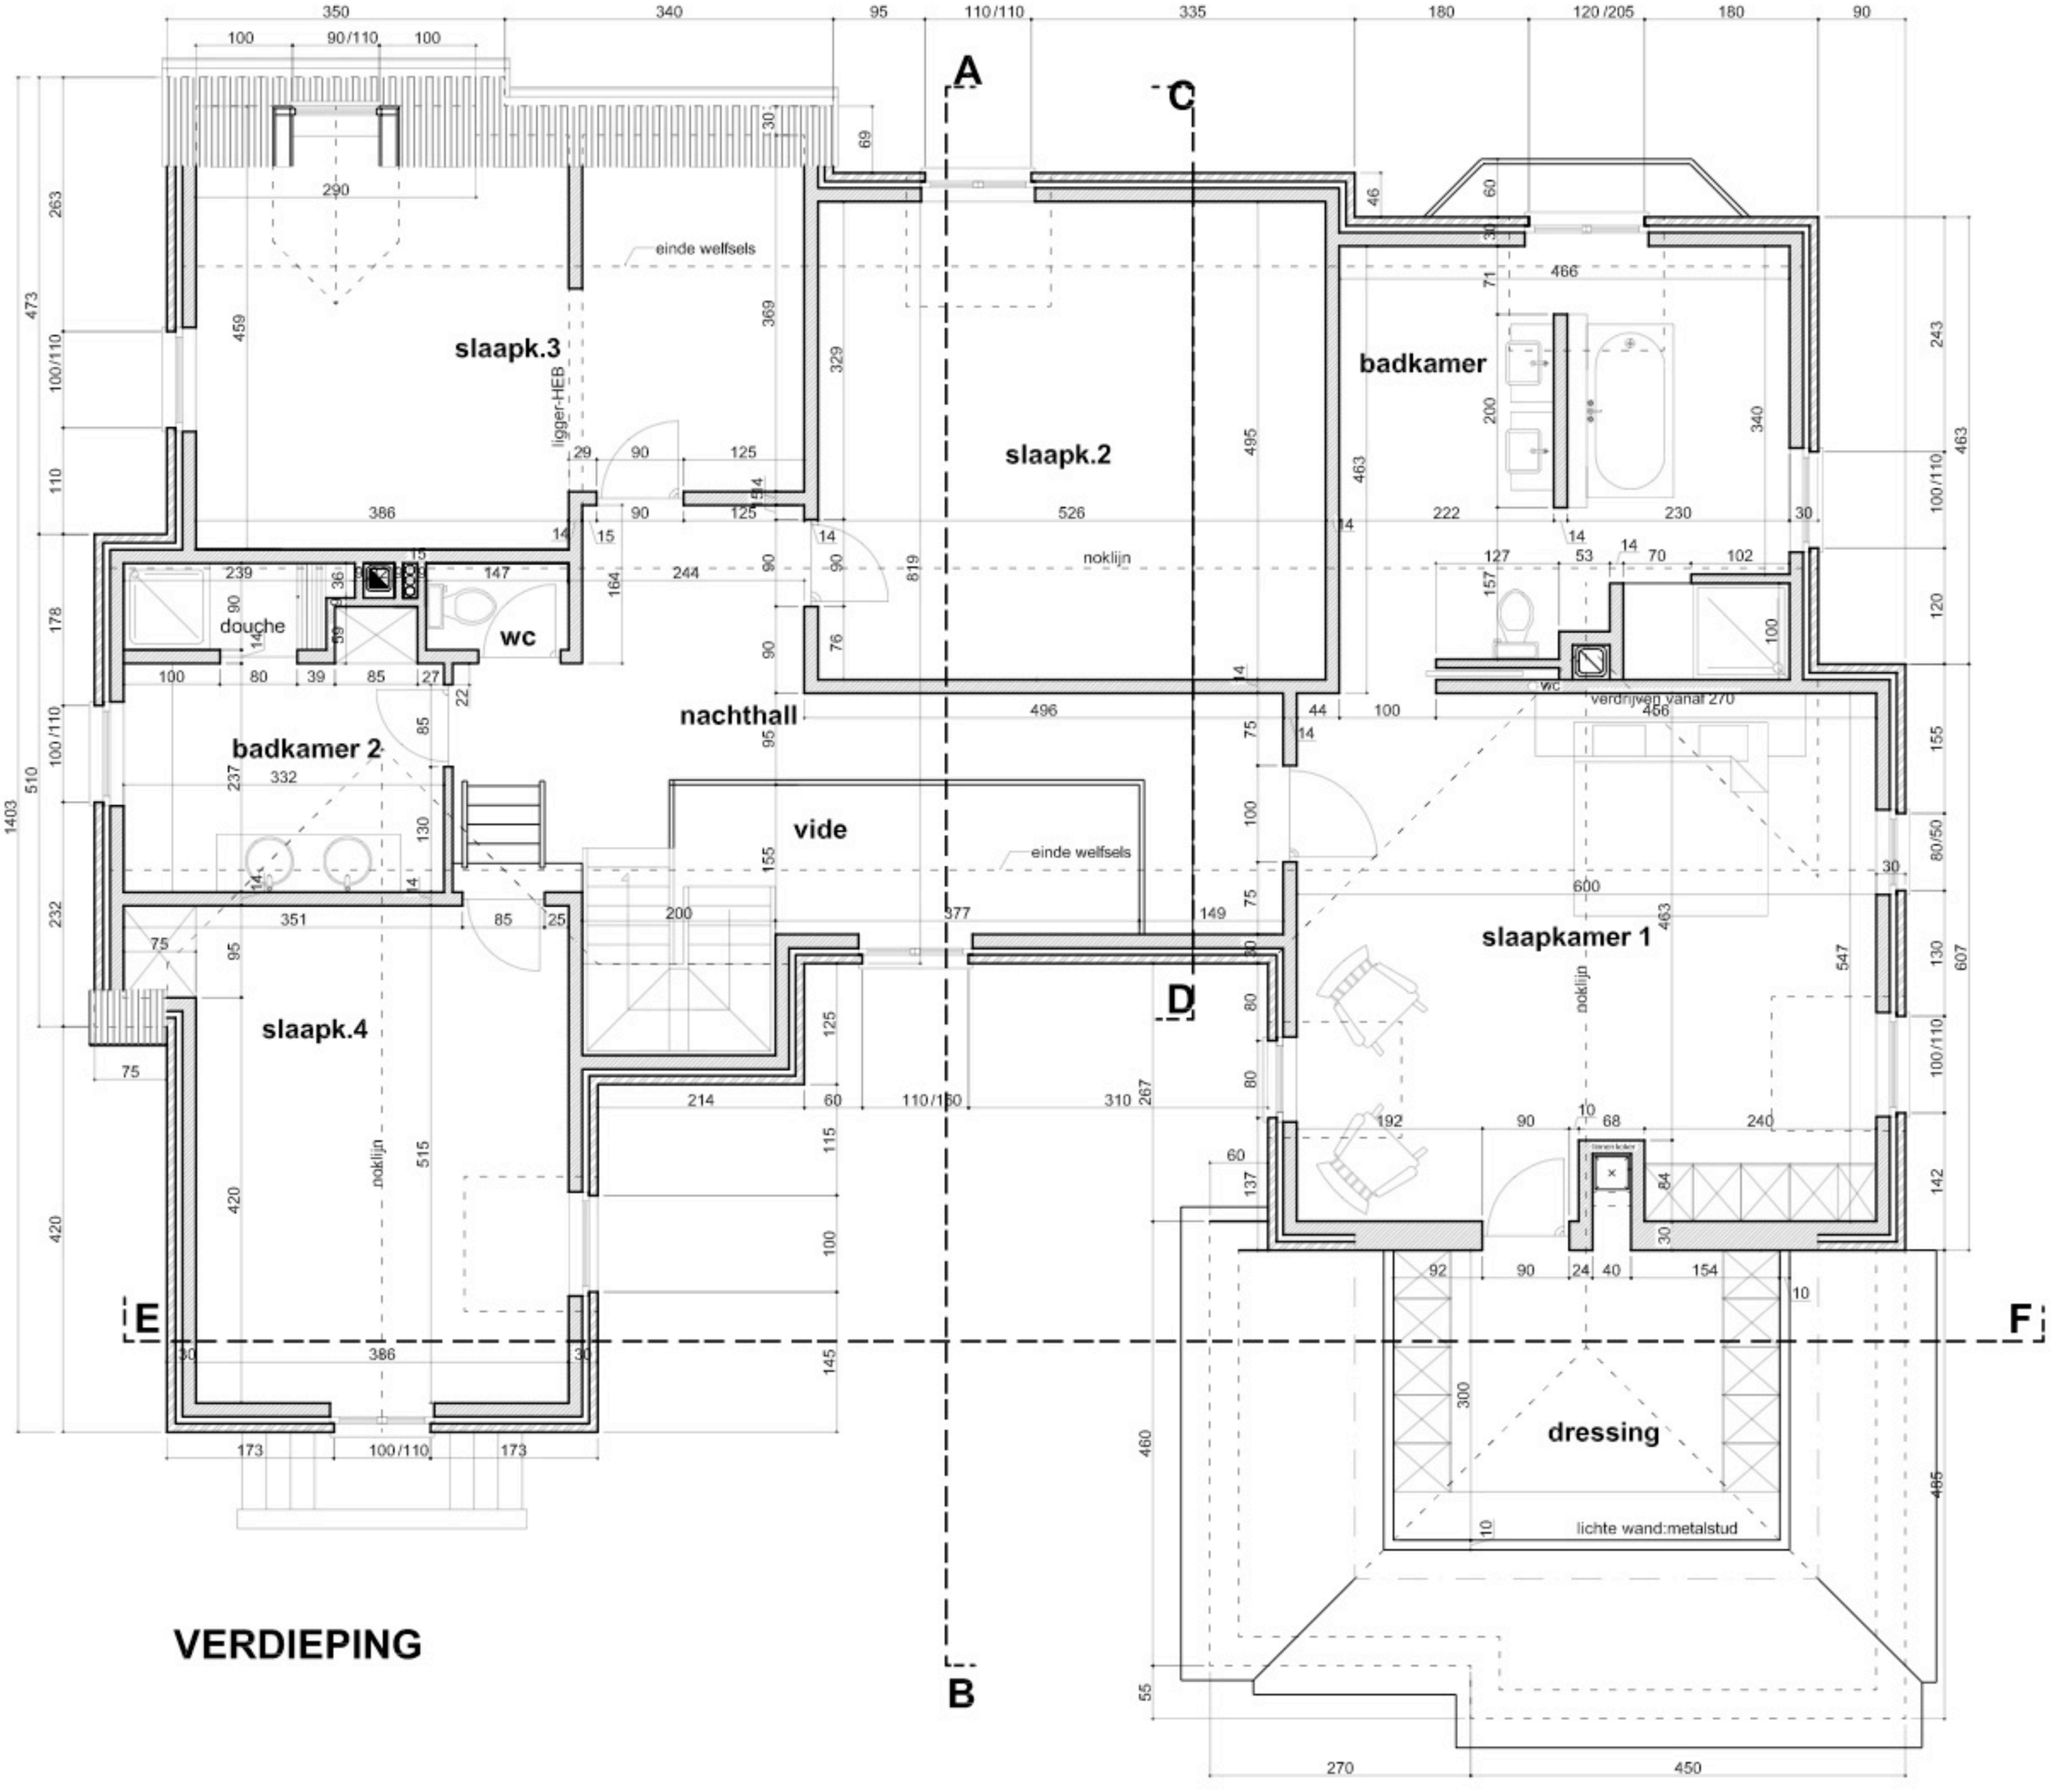
slaapk.3
slaapk.2
badkamer
douche
wc
badkamer 2
nachthall
vide
slaapkamer 1
slaapk.4
dressing
einde welfsels
ligger-HEB
noklijn
verdrijven vanaf 270
lichte wand:metalstud
A
B
C
D
E
F

VERDIEPING